


情報教室レイアウト図

●総合実践室(鳥城高校講義棟2階)

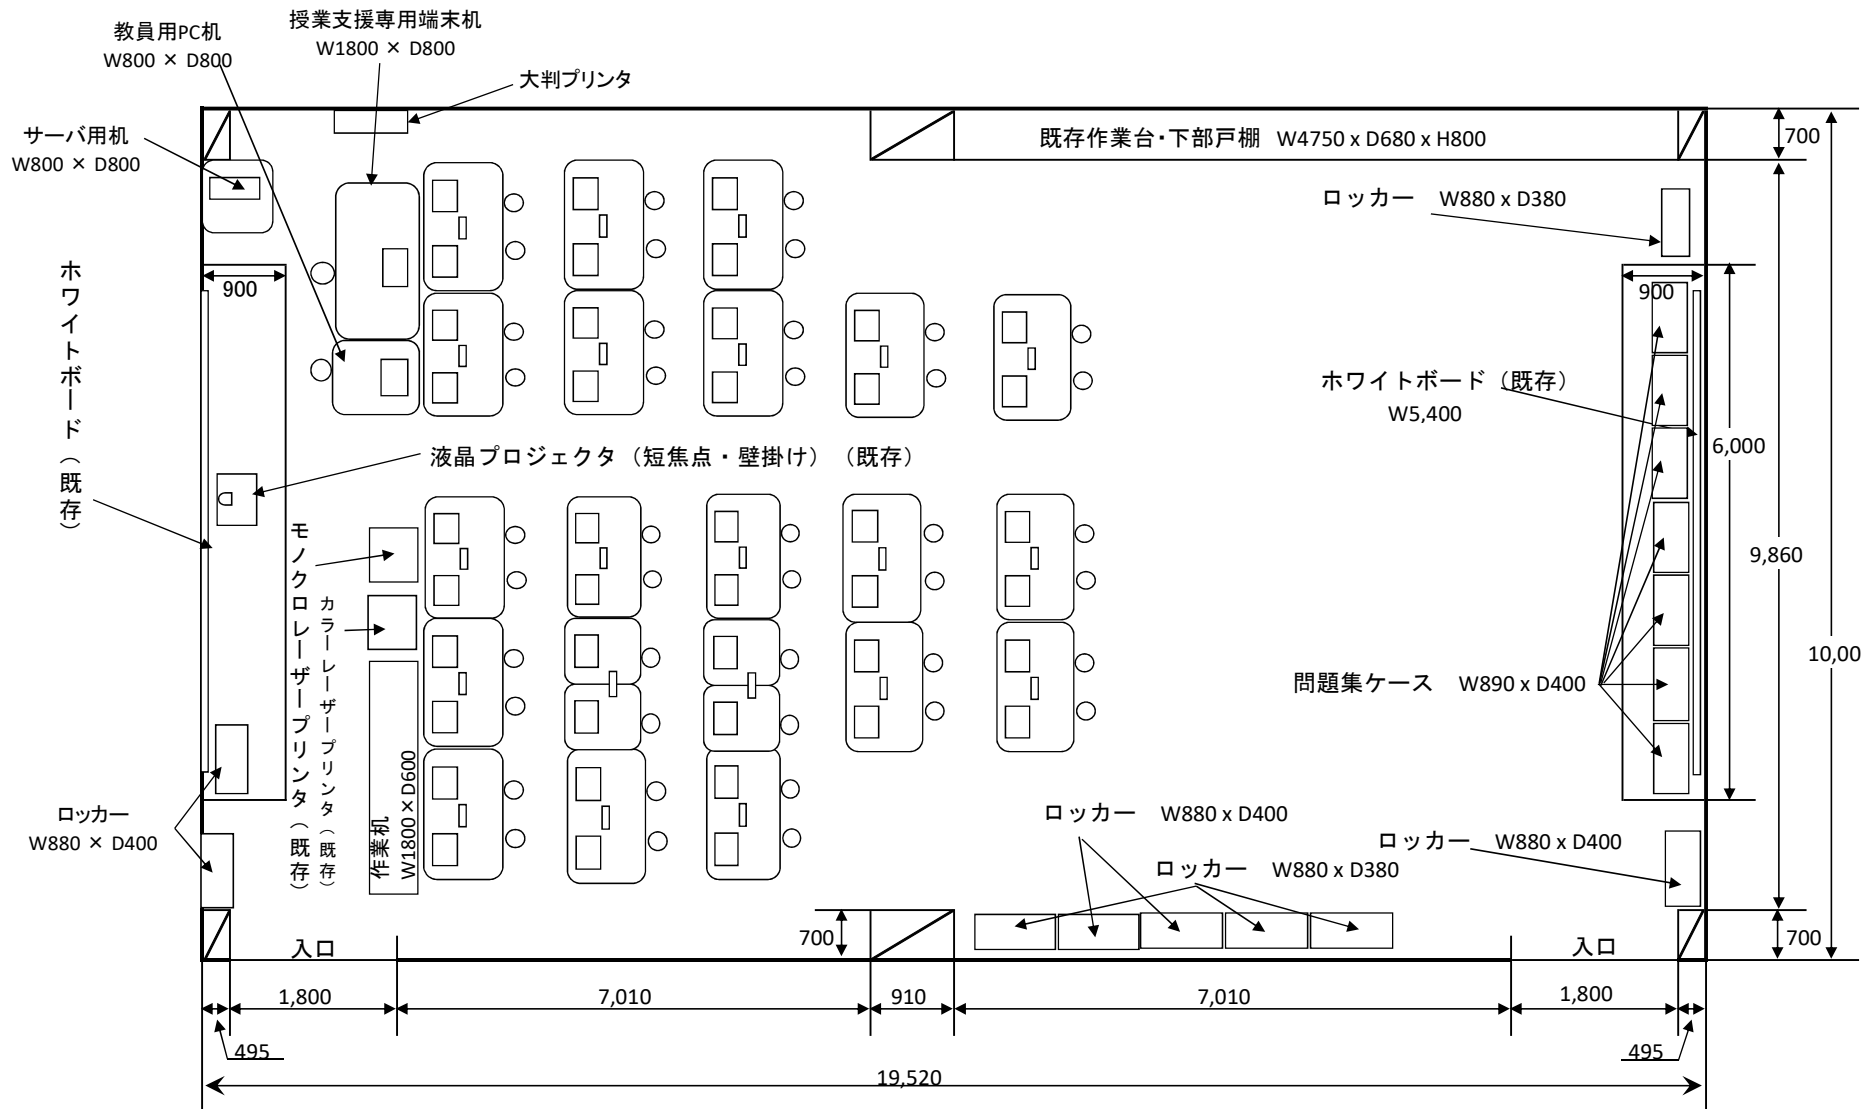

- 生徒用テーブル (大) W1500 x D800
- 生徒用テーブル (小) W800 x D800
- 配線は既存床面配線ピットおよびモール利用
- 生徒用テーブル (大) (もしくは生徒用テーブル (小) を2つ並べたところ) の中央に中間モニタを配置
- パソコン本体はテーブル下部の棚に配置